Примечания:

1. Данный план выполнен на инженерно-топографическом плане М1:500;
2. Сечение рельефа горизонталей через 1.0м;
3. Система высот - "Балтийская", система координат проекта;
4. Работать совместно с продольным профилем;
5. Все размеры указаны в метрах.

						01			
Изм.	Кол.уч.	Лист	Nдок.	Подп.	Дата	"Ремонт улично-дорожной сети в ДПК "Новь"			
Разраб.					05.20	Основные технические решения. Автомобильная дорога	Стадия	Лист	Листов
Проверил					05.20		П		1
ГИП					05.20				
						План. М1:500			
Н. контр.					05.20				

Согласовано

Взам. инв. N

Подп. и дата

Инв. N подл.

Формат А4х4

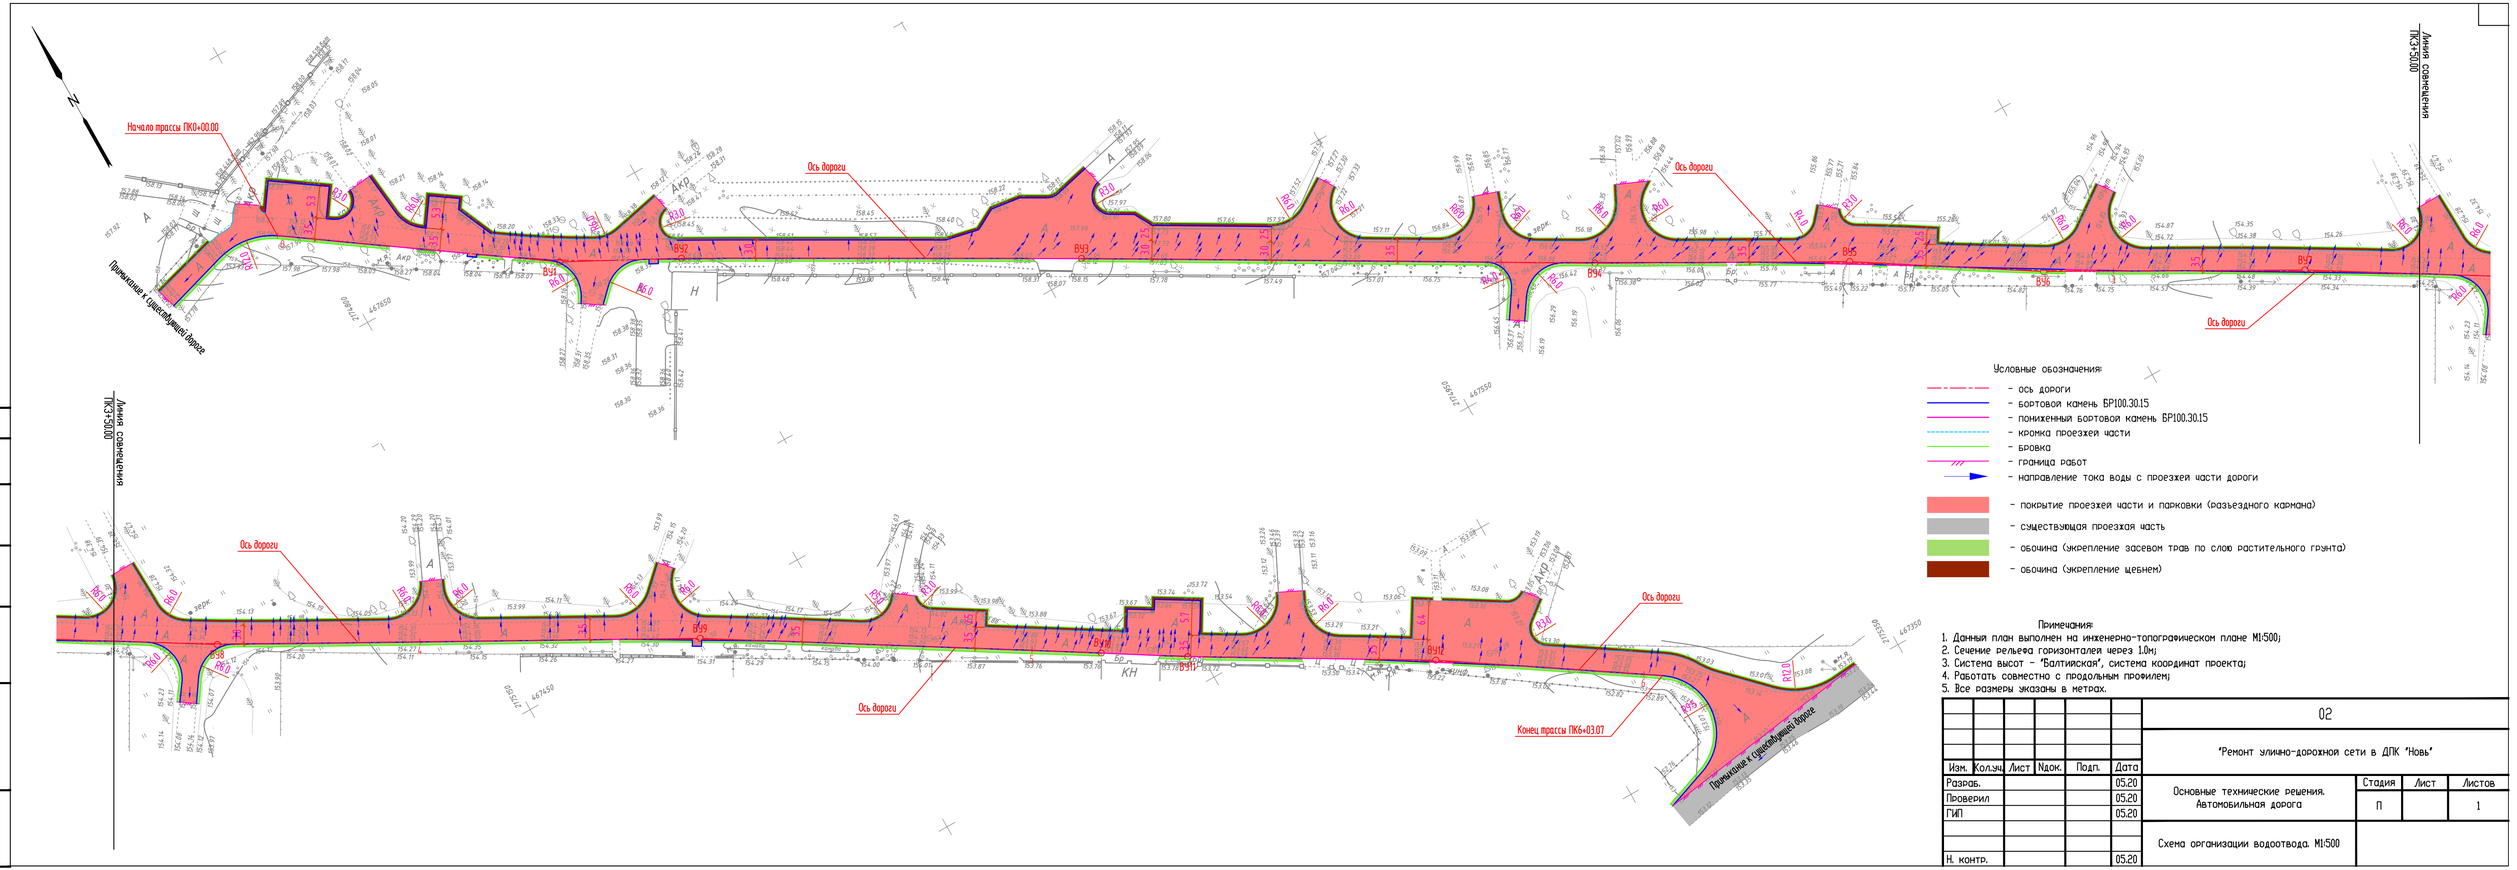

Условные обозначения:

- ось дороги
- бортовой камень БР100.30.15
- пониженный бортовой камень БР100.30.15
- кромка проезжей части
- бровка
- граница работ
- направление тока воды с проезжей части дороги
- покрытие проезжей части и парковки (разъездного кармана)
- существующая проезжая часть
- обочина (укрепление засевом трав по слою растительного грунта)
- обочина (укрепление щебнем)

Примечания:

1. Данный план выполнен на инженерно-топографическом плане М1:500;
2. Сечение рельефа горизонталей через 1.0м;
3. Система высот - "Балтийская", система координат проекта;
4. Работать совместно с продольным профилем;
5. Все размеры указаны в метрах.

						02			
Изм.	Кол.уч.	Лист	Nдок.	Подп.	Дата	"Ремонт улично-дорожной сети в ДПК "Новь"			
Разраб.					05.20	Основные технические решения. Автомобильная дорога	Стадия	Лист	Листов
Проверил					05.20		П		1
ГИП					05.20				
						Схема организации водоотвода. М1:500			
Н. контр.					05.20				

Согласовано

Взам. инв. N

Подп. и дата

Инв. N подл.

Формат А4х4

М 1:1000 по горизонтали
М 1:100 по вертикали
М 1:100 грунты

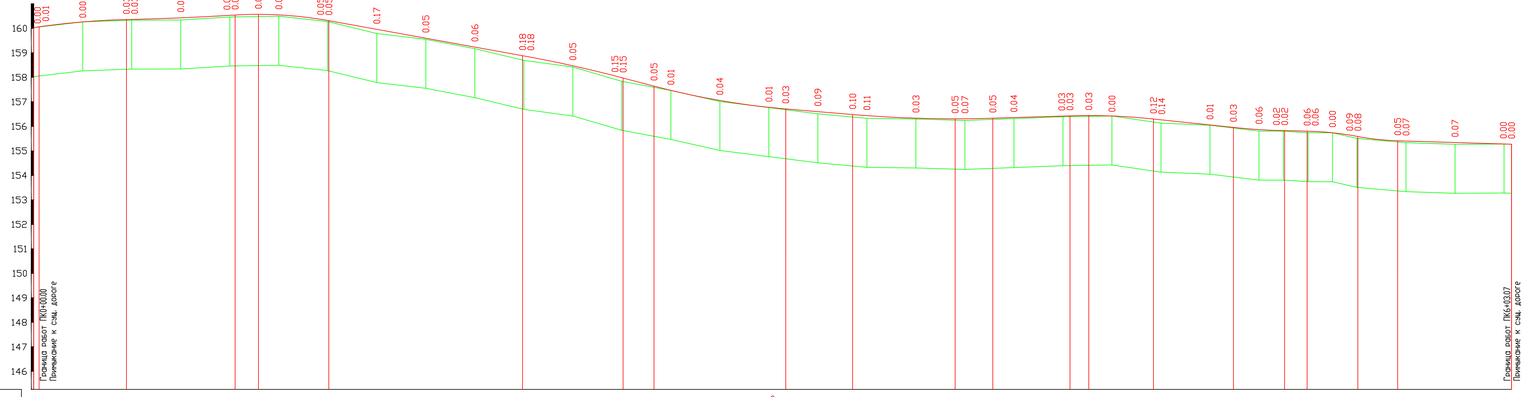

Примечание

Система высот – "Балтийская", система координат проекта.

Изм.	Кол.уч.	Лист	N док.	Подп.	Дата	03.1 "Ремонт улично-дорожной сети в ДПК "Новь"			
Разраб.					05.20	Основные технические решения. Автомобильная дорога	Стадия	Лист	Листов
Проверил					05.20		П		1
ГИП					05.20				
						Продольный профиль по оси проезжей части. Вариант 1			
Н. контр.					05.20				

Согласовано

Взам. инв. N

Подп. и дата

Инв. N подл.

Формат А4х5