


План автомобильной парковки, М1:500

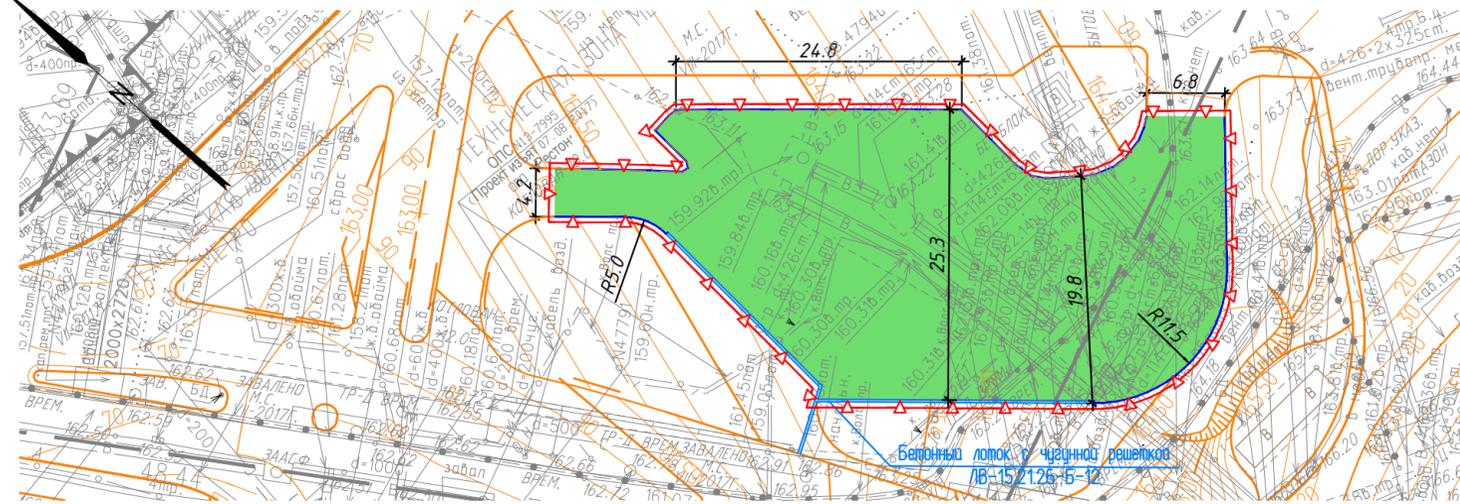

Условные обозначения линий градостроительного регулирования

	границы территорий улично-дорожной сети		границы озелененных территорий
	границы водных поверхностей		границы береговых полос
	границы линий регулирования застройки, технических зон и окончательно неутвержденные		границы территорий природного комплекса
	границы водоохранных зон		границы полосы отвода железных дорог
	границы территорий промышленных зон		границы охранных зон памятников истории и культуры
	границы территорий памятников истории и культуры		границы особо охраняемых природных территорий
	границы прибрежных полос		границы зон санитарной охраны
	границы режимов градостроительной деятельности на территориях природного комплекса		границы коммунальных зон
	границы историко-культурных заповедных территорий		границы охранной зоны ансамбля Московского Кремля
	границы памятников природы		границы зон охраняемого ландшафта
	границы жестких зон санитарной охраны		границы санитарно-защитных зон

Условные обозначения подземных инженерных коммуникаций

	водопровод (водовод)		водосток
	дренаж		канализация
	газопровод		теплопровод
	кабель МОСЭНЕРГО		кабель МОСГОРСВЕТ
	кабель телевидения		кабель ДС
	кабель МПС		кабель связи УПО
	кабель радио		золотопровод
	воздухопровод		илопровод
	кабель МОСЭЛЕКТРОТРАНС		телефон. канализация
	бронированный кабель связи		волновод
	блочная канализация МОСЭНЕРГО		кабельный коллектор МОСЭНЕРГО
	кабель заземления		бездейств. прокладки
	общий коллектор		проекты

линии ГРАДОСТРОИТЕЛЬНОГО РЕГУЛИРОВАНИЯ НАНЕСЕНЫ ПО СОСТОЯНИЮ НА 11.07.17

линии ГРАДОСТРОИТЕЛЬНОГО РЕГУЛИРОВАНИЯ НАНЕСЕНЫ ПО СОСТОЯНИЮ НА 15.08.17

линии ГРАДОСТРОИТЕЛЬНОГО РЕГУЛИРОВАНИЯ НАНЕСЕНЫ ПО СОСТОЯНИЮ НА 23.07.18

линии ГРАДОСТРОИТЕЛЬНОГО РЕГУЛИРОВАНИЯ НАНЕСЕНЫ ПО СОСТОЯНИЮ НА 17.06.19

ПЛАНОВО-ВЫСОТНАЯ ПРИВЯЗКА ВЫПОЛНЕНА ПО СОСТОЯНИЮ ОАСИ МКА НА 02.08.17

Срок действия инженерно-топографического плана – 3 года с момента изготовления (п.1.4., Раздел II постановления Правительства Москвы от 19.05.2015 N284-ПП "Об утверждении порядка оформления ордеров (разрешений) на проведение земляных работ, установку временных ограждений, размещение временных объектов в городе Москве")

По вопросам несоответствия планового положения подземных коммуникаций обращаться по тел. (495) 614-54-39

Положение электрических кабелей проверено по материалам МКС ПАО "МОЭСК" Дата: 21.07.2017г. Исполнитель: Пискунова Д. А

В ПРЕДЕЛАХ ПОЛОСЫ ОТВОДА Ж.Д. (МЕТРО) ГЕОПОДОСНОВА ВЫПОЛНЕНА ПО ИМЕЮЩИМСЯ В ГБУ "МОСГОРГЕОТРЕСТ" МАТЕРИАЛАМ

Условные обозначения:

	- граница работ
	- проектируемый бортовой камень Кбрт ГП1 30X15
	- устройства новой дорожной одежды

Примечания:

- Данный план выполнен на инженерно-топографическом плане М1:500 ГБУ "Мосгоргеотрест" (заказ 50/1071-17 от 30.06.2017 г., 50/1096-17 от 01.08.2017 г., 50/1081-18, 50/1087-19). Изменения в инженерно-топографический план не вносились;
- Сечение рельефа горизонталей через 1.0м;
- Система высот – "Балтийская", система координат проекта;
- Работать совместно с конструкцией дорожной одежды;
- Оранжевым показаны проектные решения смежного проекта;
- Все размеры указаны в метрах.

Без печати ГБУ "Мосгоргеотрест" недействителен использование другими организациями не допускается		ИНЖЕНЕРНО-ТОПОГРАФИЧЕСКИЙ ПЛАН		МОСКОМАРХИТЕКТУРА ГБУ "Мосгоргеотрест"	
Полевые работы	Отрещенко П. Б.	Заказ N 50/1071-17		от 30.06.2017	
Камерал. работы	Воронова О. А.	Заказчик АО "Мосинжпроект"			
Подзем. работы	Самойлова Н. О.	Наименование объекта			
Коррект. топогр.	Корпусова С. В.	"Транспортно-пересадочный узел на станции метро "Сабеловская" (Нижняя Масловка), заказ 16-505			
Коррект. подзем.	Ряжкова Л.А.	Адрес объекта: Третий пересадочный контур, станция метро "Нижняя Масловка" - станция метро Хорошевская - станция метро Деловой Центр, Этаж: Благоустройство. Этаж 2: Благоустройство строительных площадок NN 2, 2б, 4, 4а, заказ 11-4002-Б-П-32			
ЛПР (Кр.лиц.)	Таненбаум М. Ю.	Адрес объекта: Транспортно-пересадочный узел на станции метро "Сабеловская" (Нижняя Масловка), заказ 16-505		Лист	Листов
Дубликат кр.отм.	Петрунина М. Д.	Номенклатура: А-ХV-06-10, А-ХV-06-14, А-ХV-06-02, А-ХV-06-15, А-ХV-06-03		Масштаб	
Дата выпуска заказа: 02.08.2017				1:500	
Без печати ГБУ "Мосгоргеотрест" недействителен использование другими организациями не допускается		ИНЖЕНЕРНО-ТОПОГРАФИЧЕСКИЙ ПЛАН		МОСКОМАРХИТЕКТУРА ГБУ "Мосгоргеотрест"	
Полевые работы	Отрещенко П. Б.	Заказ 50/1096-17		от 01.08.2017	
Камерал. работы	Воронова О. А.	Заказчик АО "Мосинжпроект"			
Подзем. работы	Самойлова Н. О.	Наименование объекта: "Транспортно-пересадочный узел на станции метро "Сабеловская" (Нижняя Масловка), заказ 16-505			
Коррект. топогр.	Корпусова С. В.	Адрес объекта: Транспортно-пересадочный узел на станции метро "Сабеловская" (Нижняя Масловка), заказ 16-505			
Коррект. подзем.	Ряжкова Л.А.	Номенклатура: А-ХV-06-03, А-ХV-06-10,11,14,15		Лист	Листов
ЛПР (Кр.лиц.)	Таненбаум М. Ю.			Масштаб	
Дубликат кр.отм.	Петрунина М. Д.			1:500	
Дата выпуска заказа: 24.08.2017					
Без печати ГБУ "Мосгоргеотрест" недействителен использование другими организациями не допускается		ИНЖЕНЕРНО-ТОПОГРАФИЧЕСКИЙ ПЛАН		МОСКОМАРХИТЕКТУРА ГБУ "Мосгоргеотрест"	
Полевые работы	Отрещенко П. Б.	Заказ 50/1081-18		от	
Камерал. работы	Воронова О. А.	Заказчик АО "Мосинжпроект"			
Подзем. работы	Самойлова Н. О.	Наименование объекта: "Транспортно-пересадочный узел на станции метро "Сабеловская" (Нижняя Масловка), заказ ИМ-16-505-П			
Коррект. топогр.	Корпусова С. В.	Адрес объекта: Транспортно-пересадочный узел на станции метро "Сабеловская" (Нижняя Масловка), заказ ИМ-16-505-П			
Коррект. подзем.	Ряжкова Л.А.	Номенклатура: А-ХV-06-10,11		Лист	Листов
ЛПР (Кр.лиц.)	Таненбаум М. Ю.			Масштаб	
Дубликат кр.отм.	Петрунина М. Д.			1:500	
Дата выпуска заказа: 27.07.2018					
Без печати ГБУ "Мосгоргеотрест" недействителен использование другими организациями не допускается		ИНЖЕНЕРНО-ТОПОГРАФИЧЕСКИЙ ПЛАН		МОСКОМАРХИТЕКТУРА ГБУ "Мосгоргеотрест"	
Полевые работы	Отрещенко П. Б.	Заказ 50/1087-19		от	
Камерал. работы	Воронова О. А.	Заказчик АО "Мосинжпроект"			
Подзем. работы	Самойлова Н. О.	Наименование объекта: Третий пересадочный контур, станция метро "Нижняя Масловка" - станция метро Хорошевская - станция метро Деловой Центр, Этаж: Благоустройство. Этаж 2: Благоустройство строительных площадок NN 2, 2б, 4, 4а, заказ 11-4002-Б-П-32			
Коррект. топогр.	Корпусова С. В.	Адрес объекта: Третий пересадочный контур, станция метро "Нижняя Масловка" - станция метро Хорошевская - станция метро Деловой Центр, Этаж: Благоустройство. Этаж 2: Благоустройство строительных площадок NN 2, 2б, 4, 4а, заказ 11-4002-Б-П-32		Лист	Листов
Коррект. подзем.	Ряжкова Л.А.	Номенклатура: А-ХV-06-11, А-ХV-06-15		Масштаб	
ЛПР (Кр.лиц.)	Таненбаум М. Ю.			1:500	
Дубликат кр.отм.	Петрунина М. Д.				
Дата выпуска заказа: 24.08.2017					
<b>ИМ-16-505-Р-23-ДБ-ПП-гч.2</b>					
«Технологическая часть ТПУ на станции метро «Сабеловская» (Нижняя Масловка)» Этап 2 «Благоустройство прилегающей территории возле Сабеловского вокзала. Строительство улично-дорожной сети, перрновой посадки/высадки НГПТ, переустройство инженерных сетей».					
Изм.	Кол.	Лист	Идок.	Подп.	Дата
				Директор	06.19
				ГИП	06.19
				Инженер	06.19
				Н. контр.	06.19
Книга 6. Технологические и конструктивные решения плоскостной парковки		Стадия	Лист	Листов	
		Р	1	1	
План. М1:500					

