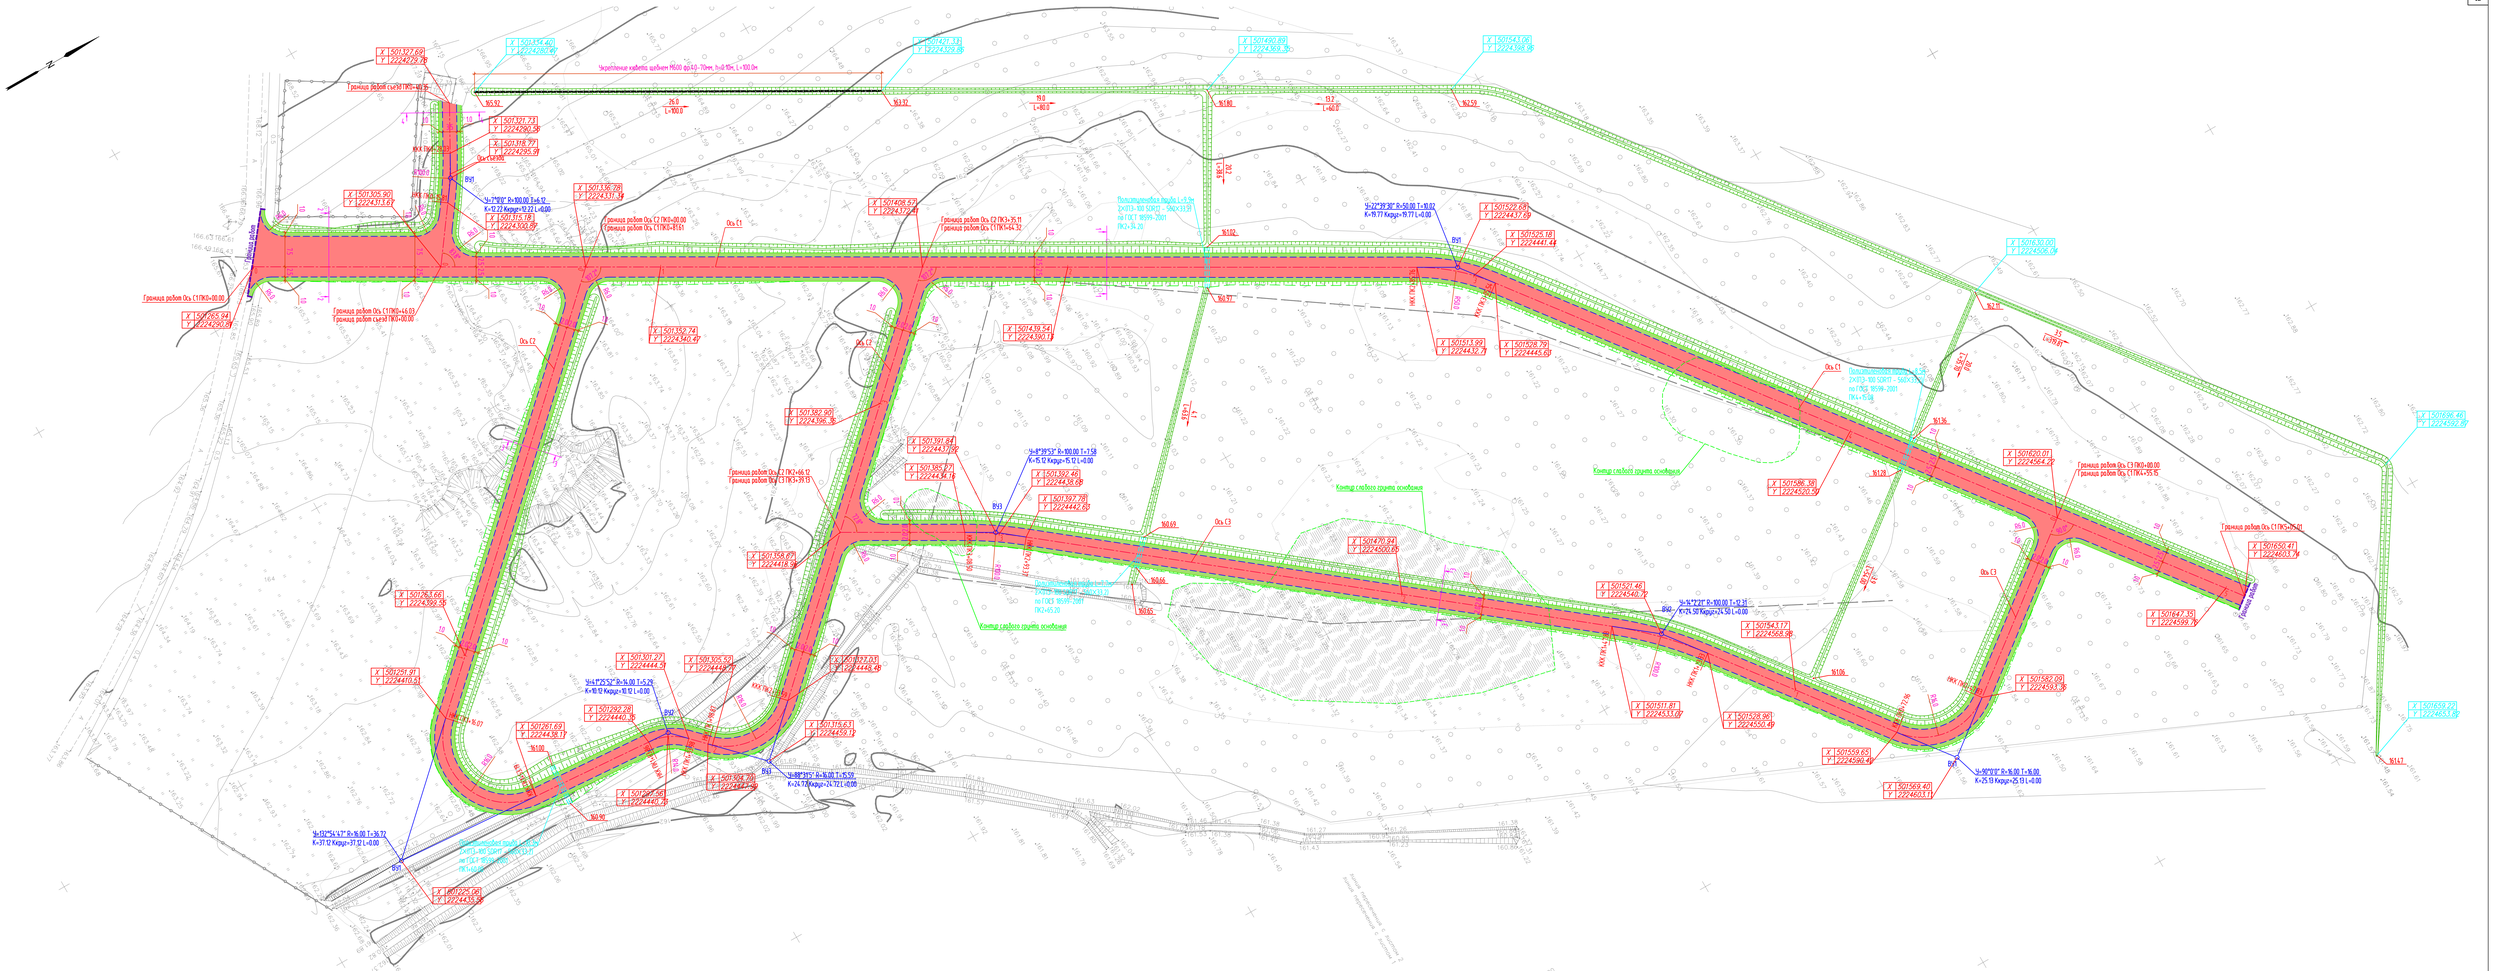
Граница работ съезд ПК0+00.00
Граница работ Ось С1 ПК0+00.00
Граница работ Ось С1 ПК0+46.03
Граница работ съезд ПК0+00.00
Ось С1
Ось С2
Ось С3
Граница работ Ось С2 ПК0+00.00
Граница работ Ось С2 ПК3+75.11
Граница работ Ось С1ПК5+41.32
Граница работ Ось С2 ПК3+46.17
Граница работ Ось С1ПК3+39.13
Граница работ Ось С3 ПК0+00.00
Граница работ Ось С1ПК4+35.15
Граница работ Ось С1ПК5+25.01
Граница работ
Контур садового грунта основания
